


# Haus 75

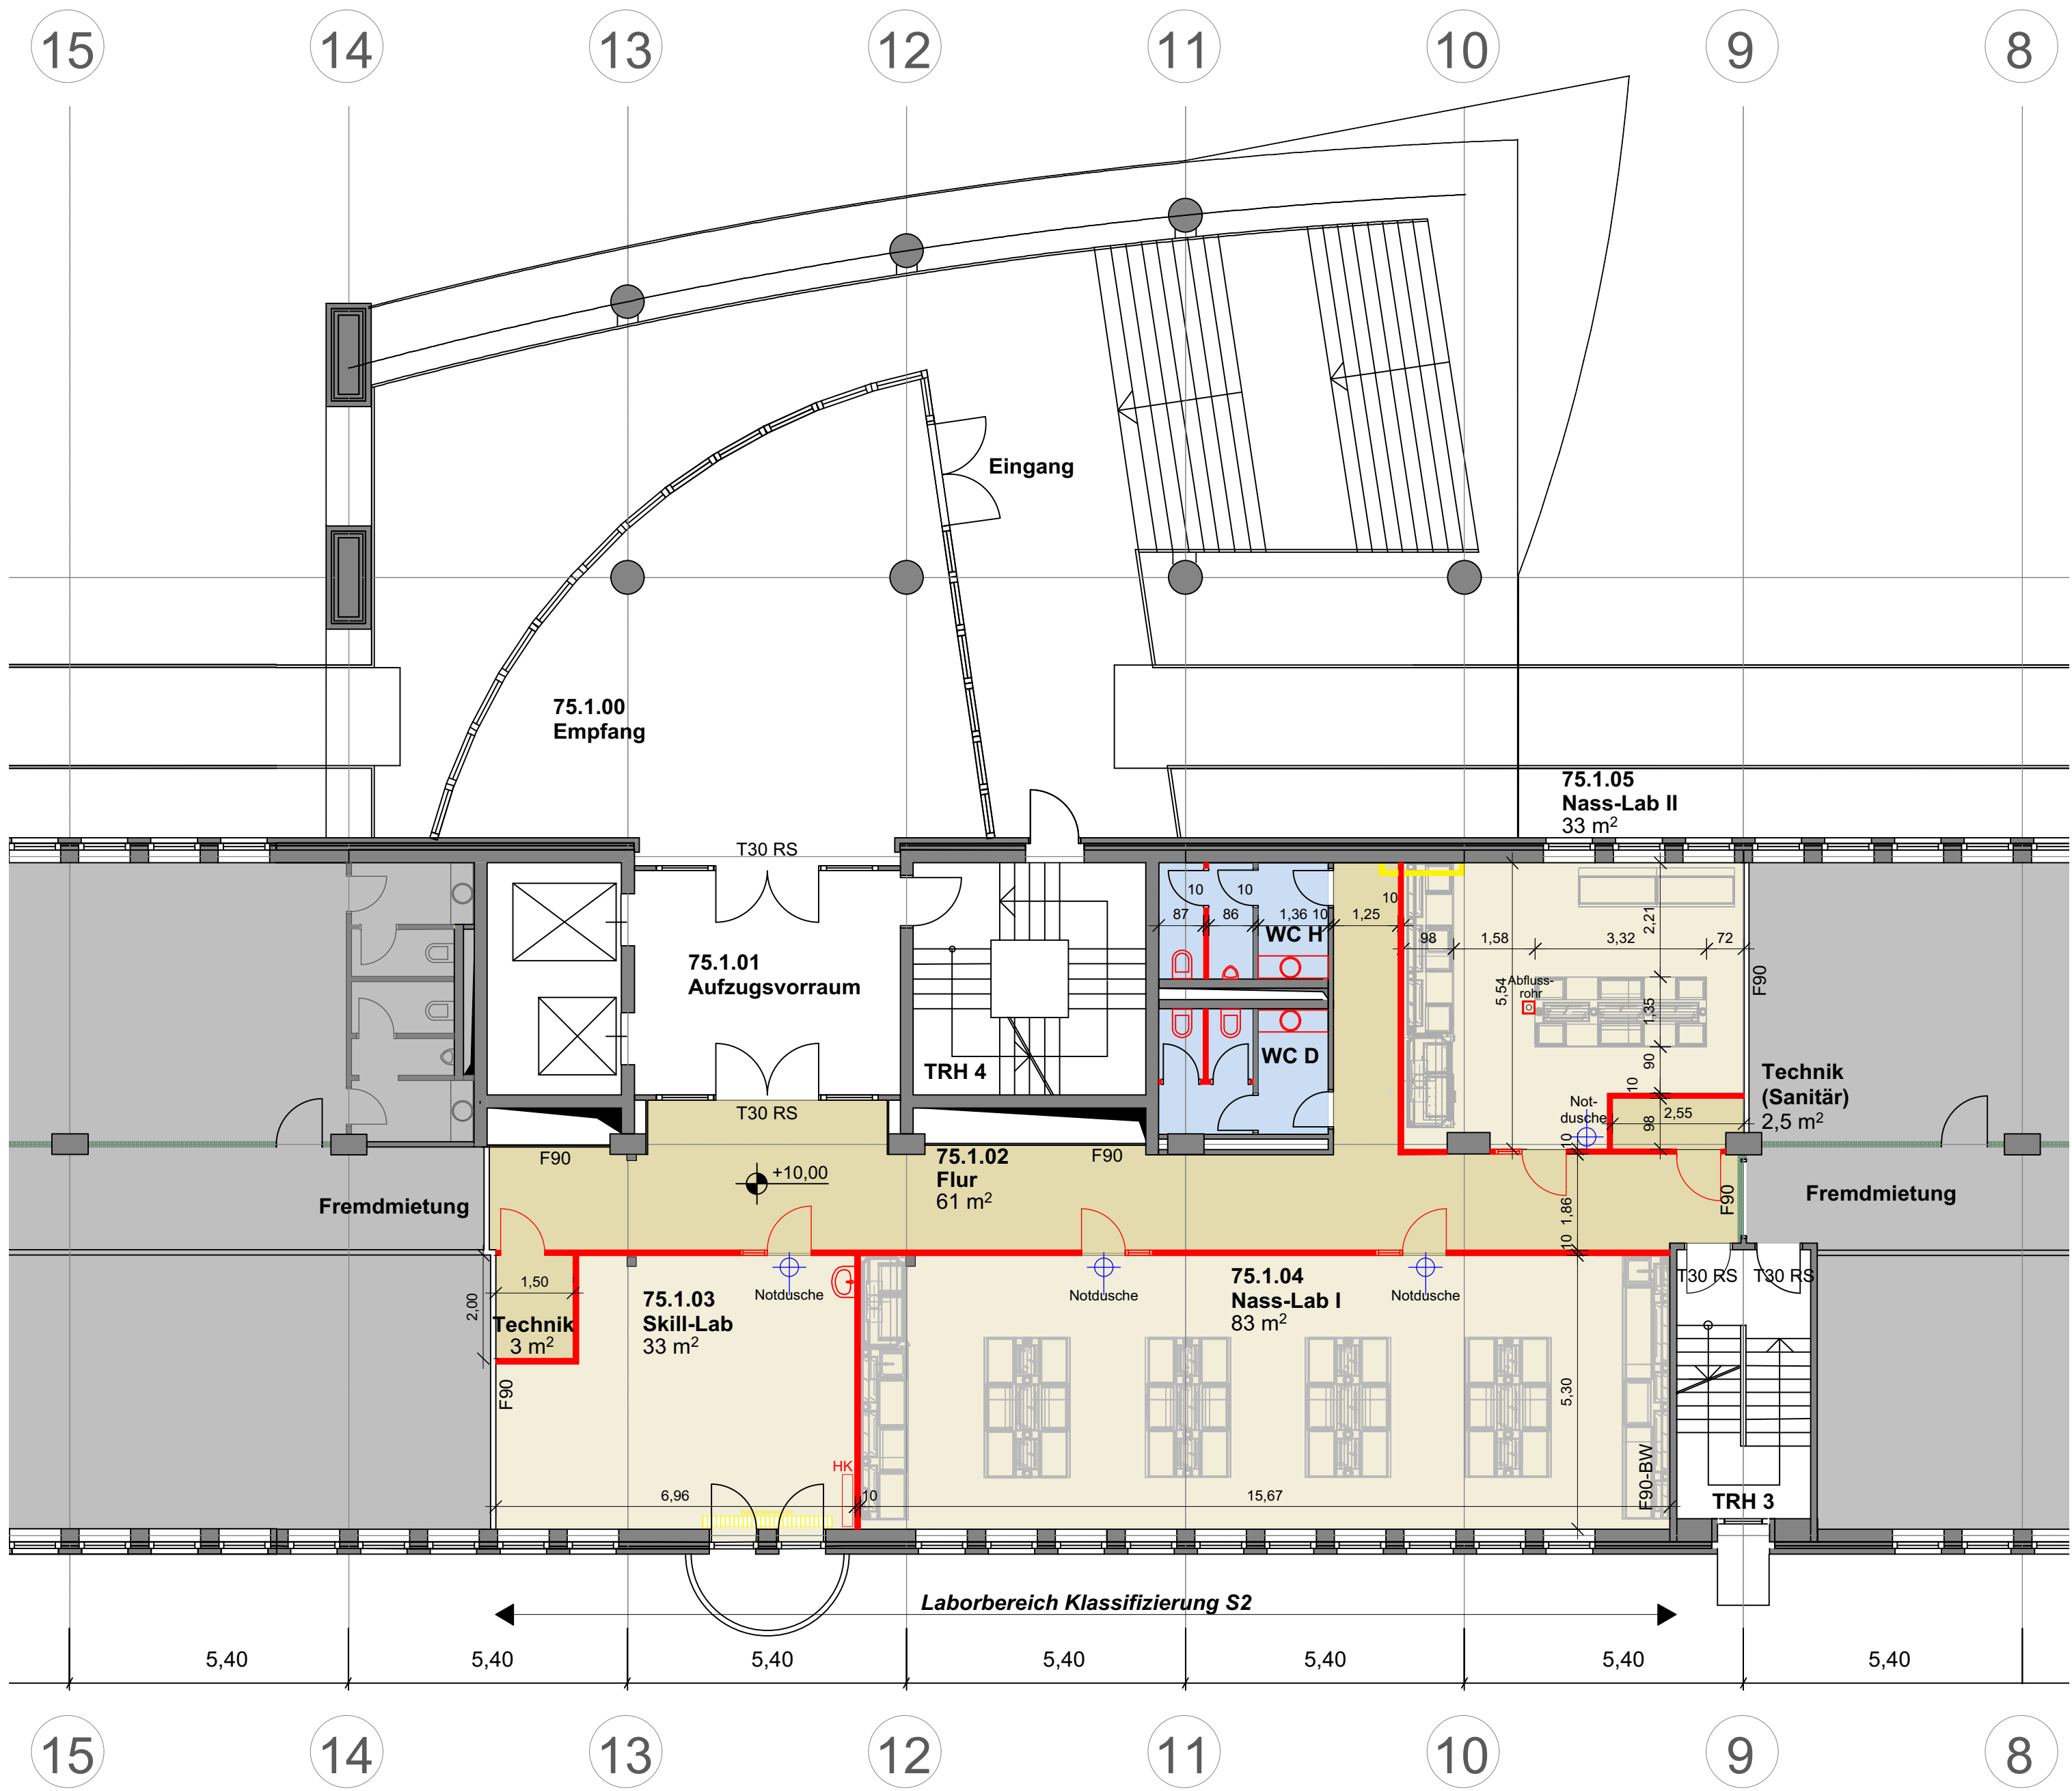

Humanmedizin Lehre

**Legende Bodenflächen**

- Teppich aus Bestand, anthrazit
- PVC
- PVC für SII - Labore mit Hohlkehlsockel, ableitfähig
- Fliesen Bestand
- Bestand bleibt
- Nicht Bestandteil des Umbaus

**Hinweise:**  
ACHTUNG: IN DEN LABOREN MÜSSEN TÜREN MIT GLASAUSCHNITT VORGESEHEN WERDEN (BRAUNE BESTANDSTÜREN AUS HABURG)  
  
SCHLIESSEN ALLER BODENTANKS UND BODEN-KONVEKTOREN / KEINE BODENEINLÄUFE!  
  
BODENBELAG IN DEN LABOREN MIT HOHLKEHL SOCKEL  
  
ALLE MASZE SIND VOR ORT ZU PRÜFEN

**Legende:**

- Bestand
- Neu
- Abbruch
- Nicht Bestandteil des Umbaus

**Bauvorhaben**  
Kehrwiederspitze / Am Sandtorkai 74-76  
Teilflächen 1.-4.OG  
Für die Nutzung als Hochschule durch die MSH

**Bauherr**  
MSH Medical School Hamburg  
Vertreten durch Ilona Renken-Olthoff  
Am Kaiserkai 1  
20457 Hamburg  
Tel. 040 - 36122640

**Architekt / Planung**  
K2 - PM & ARCHITEKTUR  
Wedeler Landstr. 40  
22559 Hamburg  
T: 040 / 822 440 76  
F: 040 / 822 440 78


**Planinhalt**  
Bodenbelag u. Abbruch/Neu  
Grundriss 1. Obergeschoss  
Haus 75

Datum	Maßstab	Planformat	Gez.	Plan.Nr.:
09.10.2020	1:100	A2	A.W.	MSH_KW_1.OG_75_Boden






# Haus 74

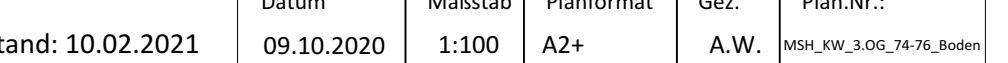

IPW  
Institut für praxisorientierte Weiterbildung / Berufsfachschule Physiotherapie / Sportwissenschaften



# Haus 76

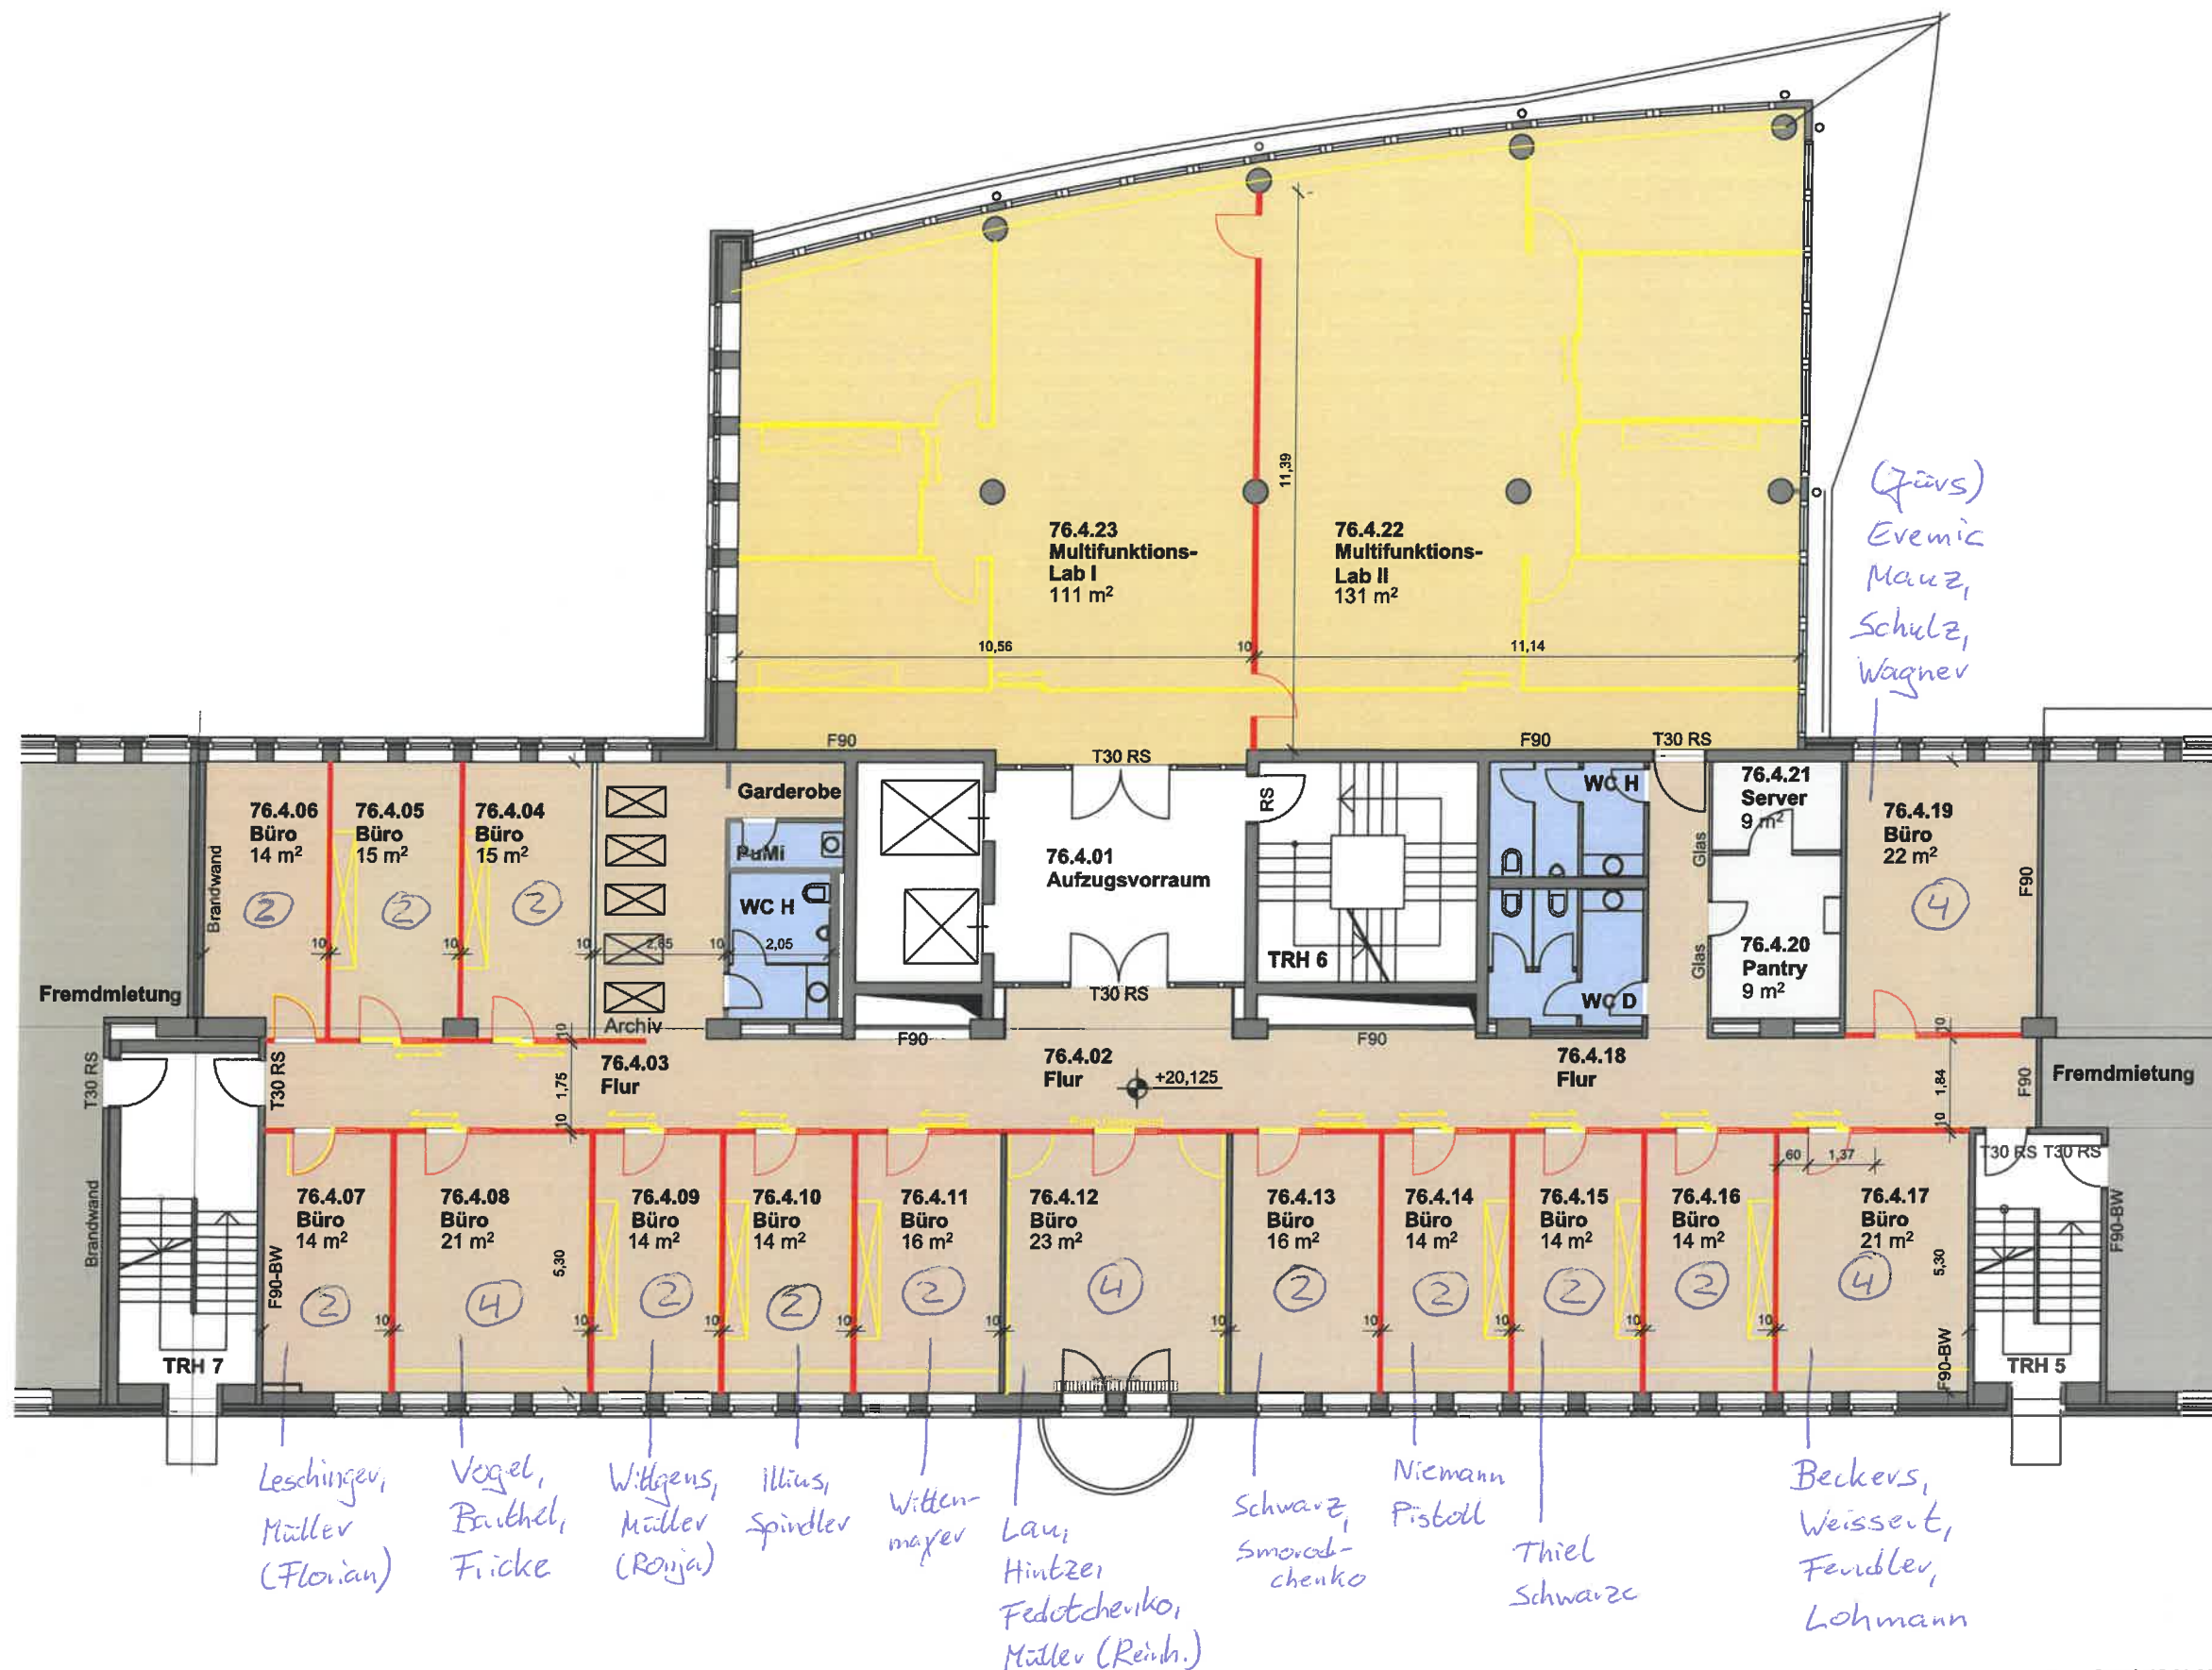

Legende Bodenflächen

	Teppich aus Bestand, anthrazit
	PVC
	PVC für SII - Labore mit Hohlkehlssockel, ableitfähig
	Fliesen Bestand
	Bestand bleibt
	Nicht Bestandteil des Umbaus

Hinweise:  
 BRAUNE BESTANDSTÜREN AUS HABURG EINBAUEN  
 ALLE MASSE SIND VOR ORT ZU PRÜFEN

Legende:

	Bestand
	Neu
	Abbruch
	Nicht Bestandteil des Umbaus

Bauvorhaben  
**Kehrwiederspitz / Am Sandtorkai 74-76**  
 Teilflächen 1.-4.OG  
 Für die Nutzung als Hochschule durch die MSH

Bauherr  
**MSH Medical School Hamburg**  
 Vertreten durch Ilona Renken-Olthoff  
 Am Kaiserkai 1  
 20457 Hamburg  
 Tel. 040 - 36122640

Architekt / Planung  
**K2 - PM & ARCHITEKTUR**  
 Wedeler Landstr. 40  
 22559 Hamburg  
 T: 040 / 822 440 76  
 F: 040 / 822 440 78

Planinhalt  
**Bodenbelag**  
**Grundriss 4. Obergeschoss**  
**Haus 76**

Datum	Maßstab	Planformat	Gez.	Plan.Nr.:
09.10.2020	1:100	A2	A.W.	MSH_KW_4OG_76_Boden

Stand: 18.01.2021

# Haus 74



Legende Bodenflächen

- Teppich aus Bestand, anthrazit
- PVC
- PVC für SII - Labore mit Hohlkehlsockel
- Fliesen Bestand
- Bestand bleibt
- Nicht Bestandteil des Umbaus

Hinweise:  
ALLE MASZE SIND VOR ORT ZU PRÜFEN

Hinweise:  
ALLE MASZE SIND VOR ORT ZU PRÜFEN

Legende:

- Bestand
- Neu
- Abbruch
- Nicht Bestandteil des Umbaus

Bauvorhaben  
**Kehrwiederspitz / Am Sandtorkai 74-76**  
Teilflächen 1.-4.OG  
Für die Nutzung als Hochschule durch die MSH

Bauherr  
**MSH Medical School Hamburg**  
Vertreten durch Ilona Renken-Olthoff  
Am Kaiserkai 1  
20457 Hamburg  
Tel. 040 - 36122640

Architekt / Planung  
**K2 - PM & ARCHITEKTUR**  
Wedeler Landstr. 40  
22559 Hamburg  
T: 040 / 822 440 76  
F: 040 / 822 440 78

Planinhalt  
**Bodenbelag u. Abbruch/Neu**  
**Grundriss 7. Obergeschoss**  
**Haus 74**

Datum	Maßstab	Planformat	Gez.	Plan.Nr.:
12.10.2020	1:100	A2 +	A.W.	MSH_KW_7.OG_74_Boden